


K.o. STANETINEC
D.l. 2
M 1:1000

GRAFIČKI PRIKAZ
katastarskog i gruntovnog stanja

PODRUČNA ŠKOLA STANETINEC

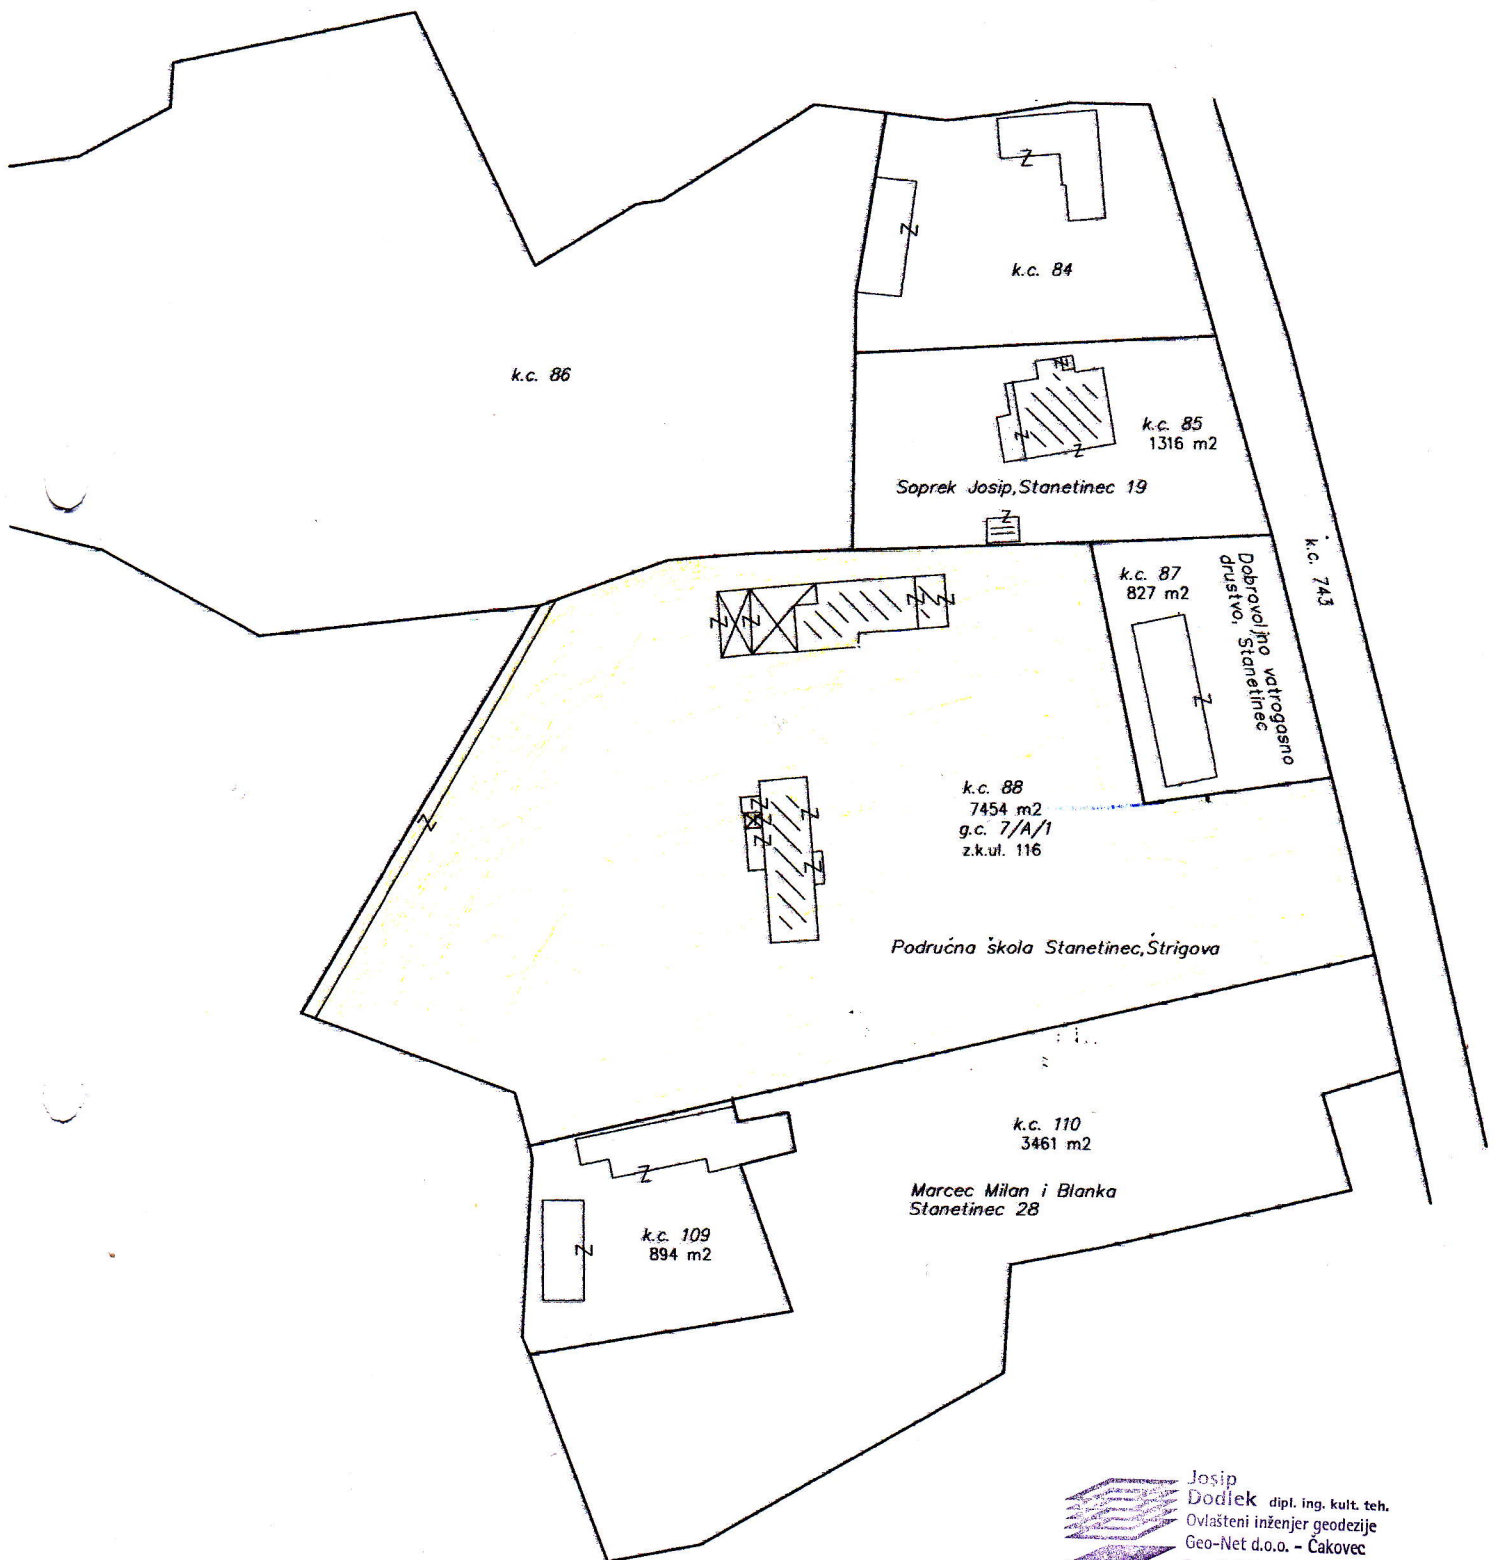

Josip
Dodlek dipl. ing. kult. teh.
Ovlašteni inženjer geodezije
Geo-Net d.o.o. - Čakovec
br. 240

KATASTAR

GRUNTOVNICA

k.c. 88 k.o. Stanetinec - 7454 m2

z.k.ul. 116 k.o. Stanetinec g.c. 7/A/1 - 7454 m2 - OSNOVNA ŠKOLA ŠTRIGOVA u 1/1 dijela