


K.o. ŽELEZNA GORA  
D.I. 4  
M 1:1000

# GRAFIČKI PRIKAZ

katastarskog i gruntovnog stanja

## PODRUČNA ŠKOLA ŽELEZNA GORA

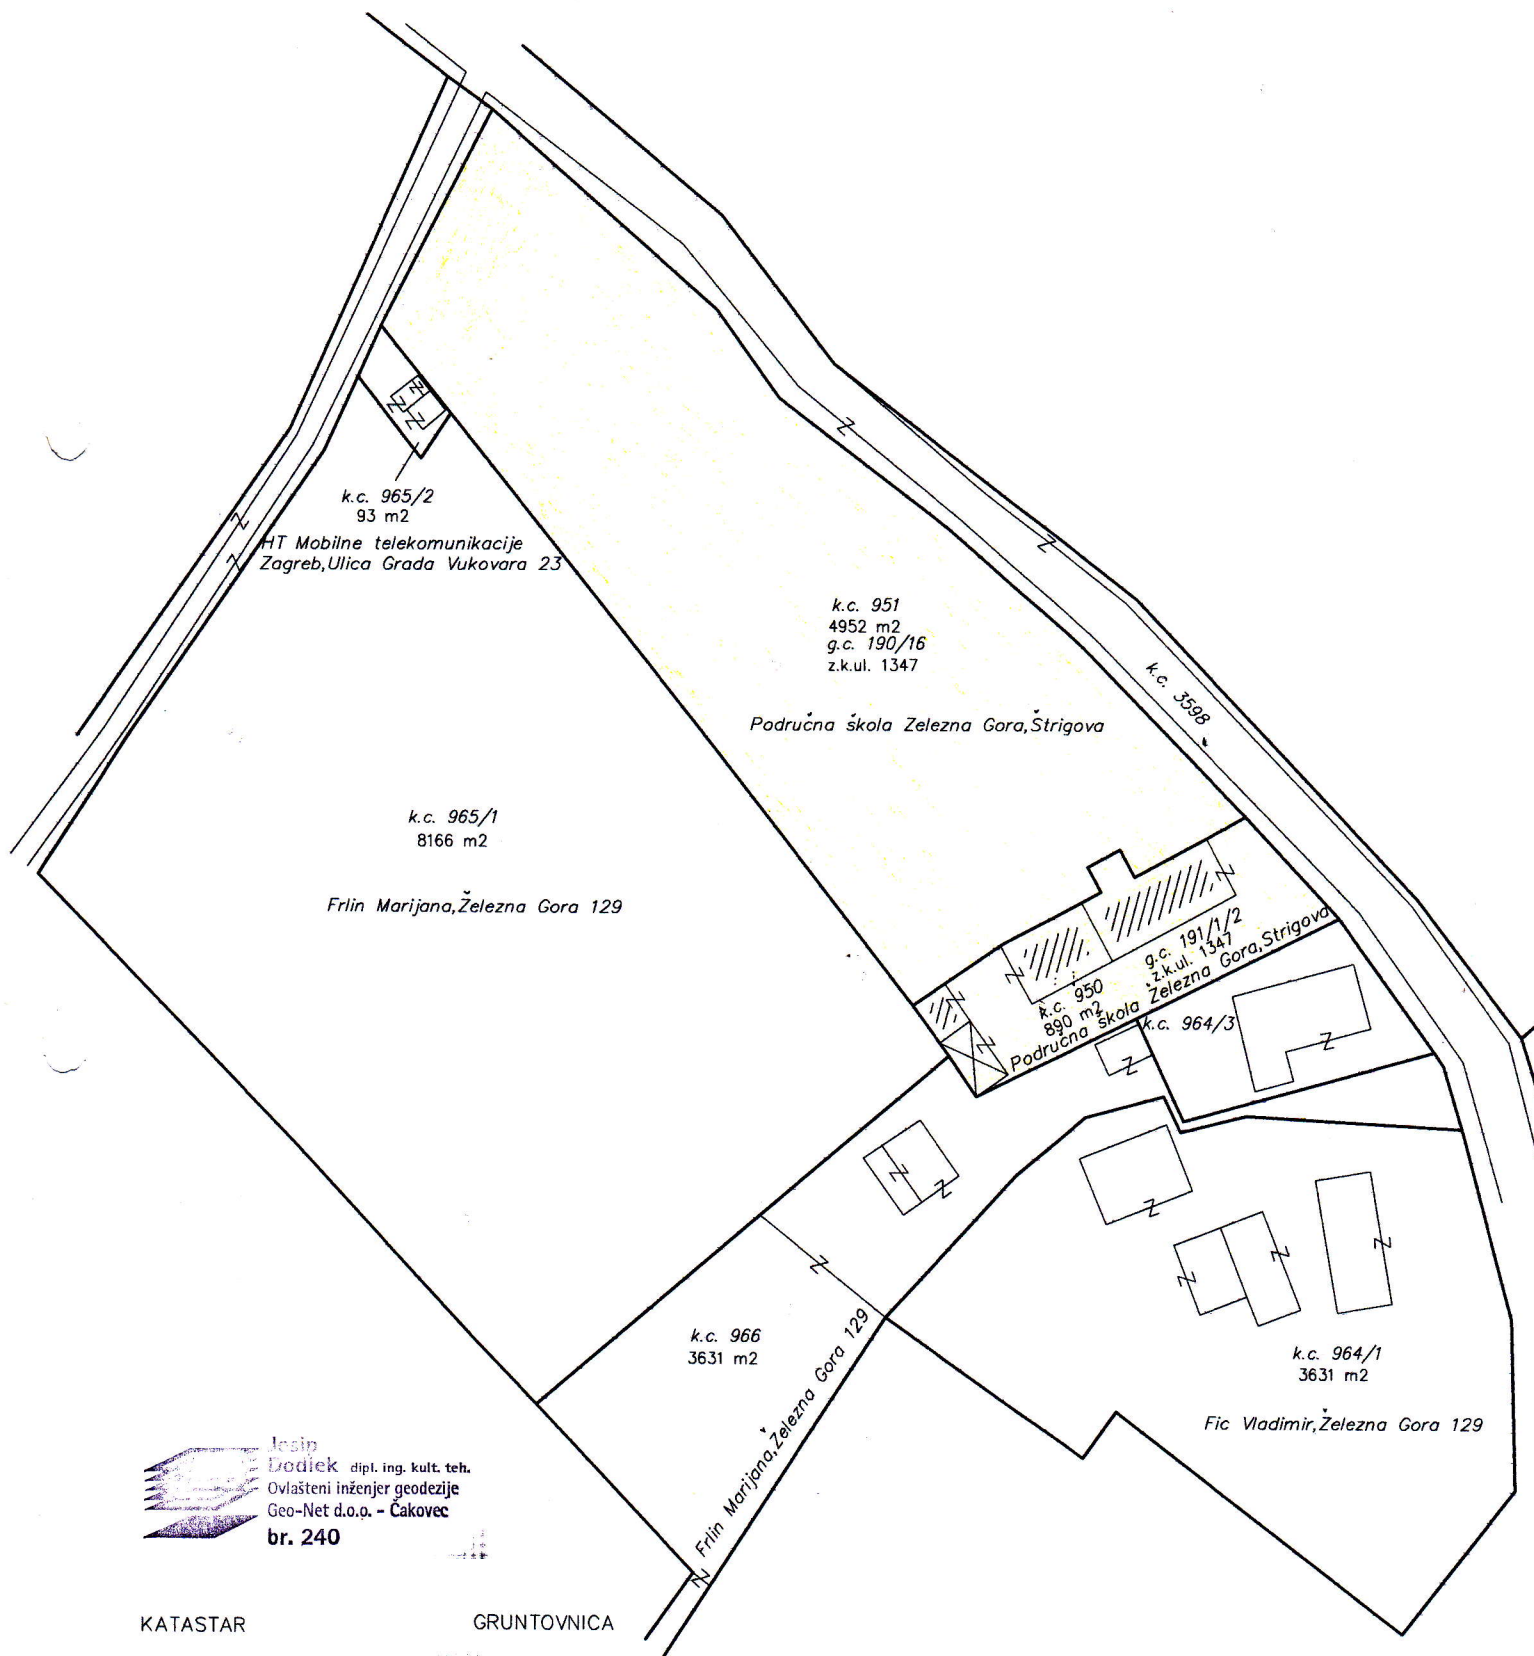

Isip  
Dodiek dipl. ing. kult. teh.  
Ovlašteni inženjer geodezije  
Geo-Net d.o.p. - Čakovec  
br. 240

k.c. 950 - 890 m2  
k.c. 951 - 4952 m2

z.k.ul. 1347 k.o. IV Brezni kotar g.c. 191/1/2 - 335 chv  
z.k.ul. 1347 k.o. IV Brezni kotar g.c. 190/16 - 1265 chv

OSNOVNA SKOLA STRIGOVA u 1/1 dijela  
OSNOVNA SKOLA STRIGOVA u 1/1 dijela